


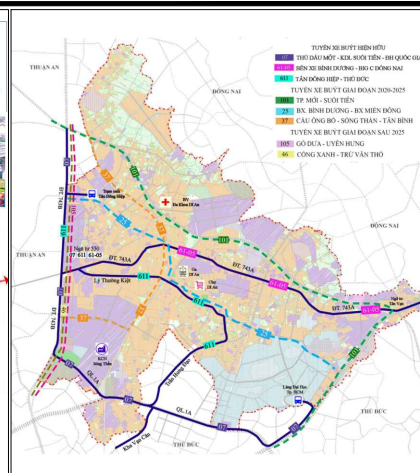
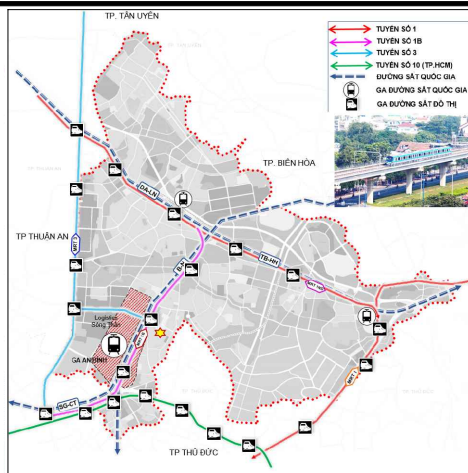
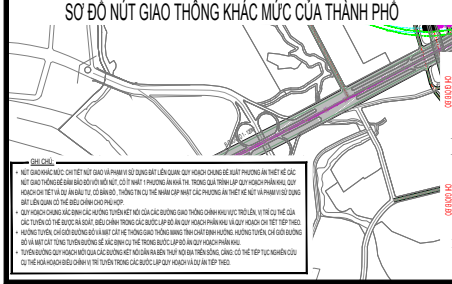
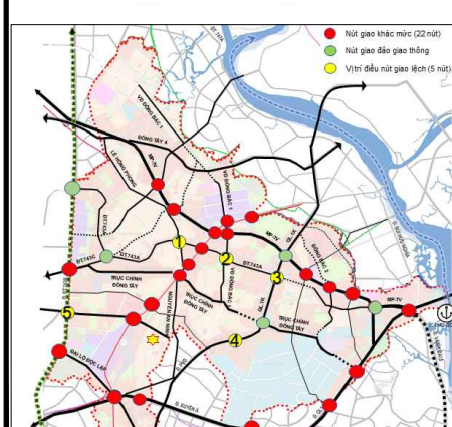


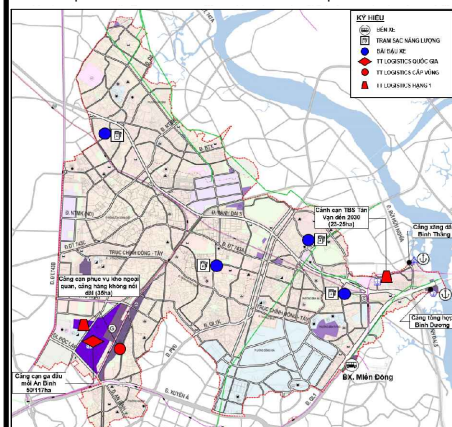

QUY MÔ KHU VỰC LẬP QUY HOẠCH 6.010 HA

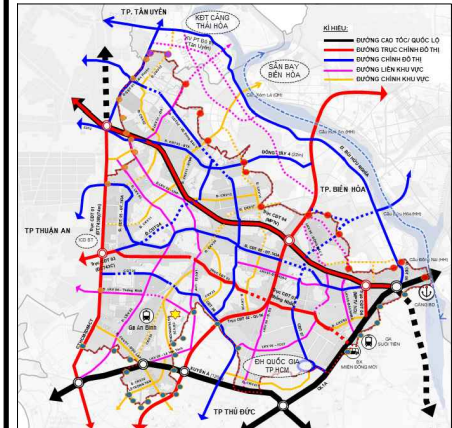

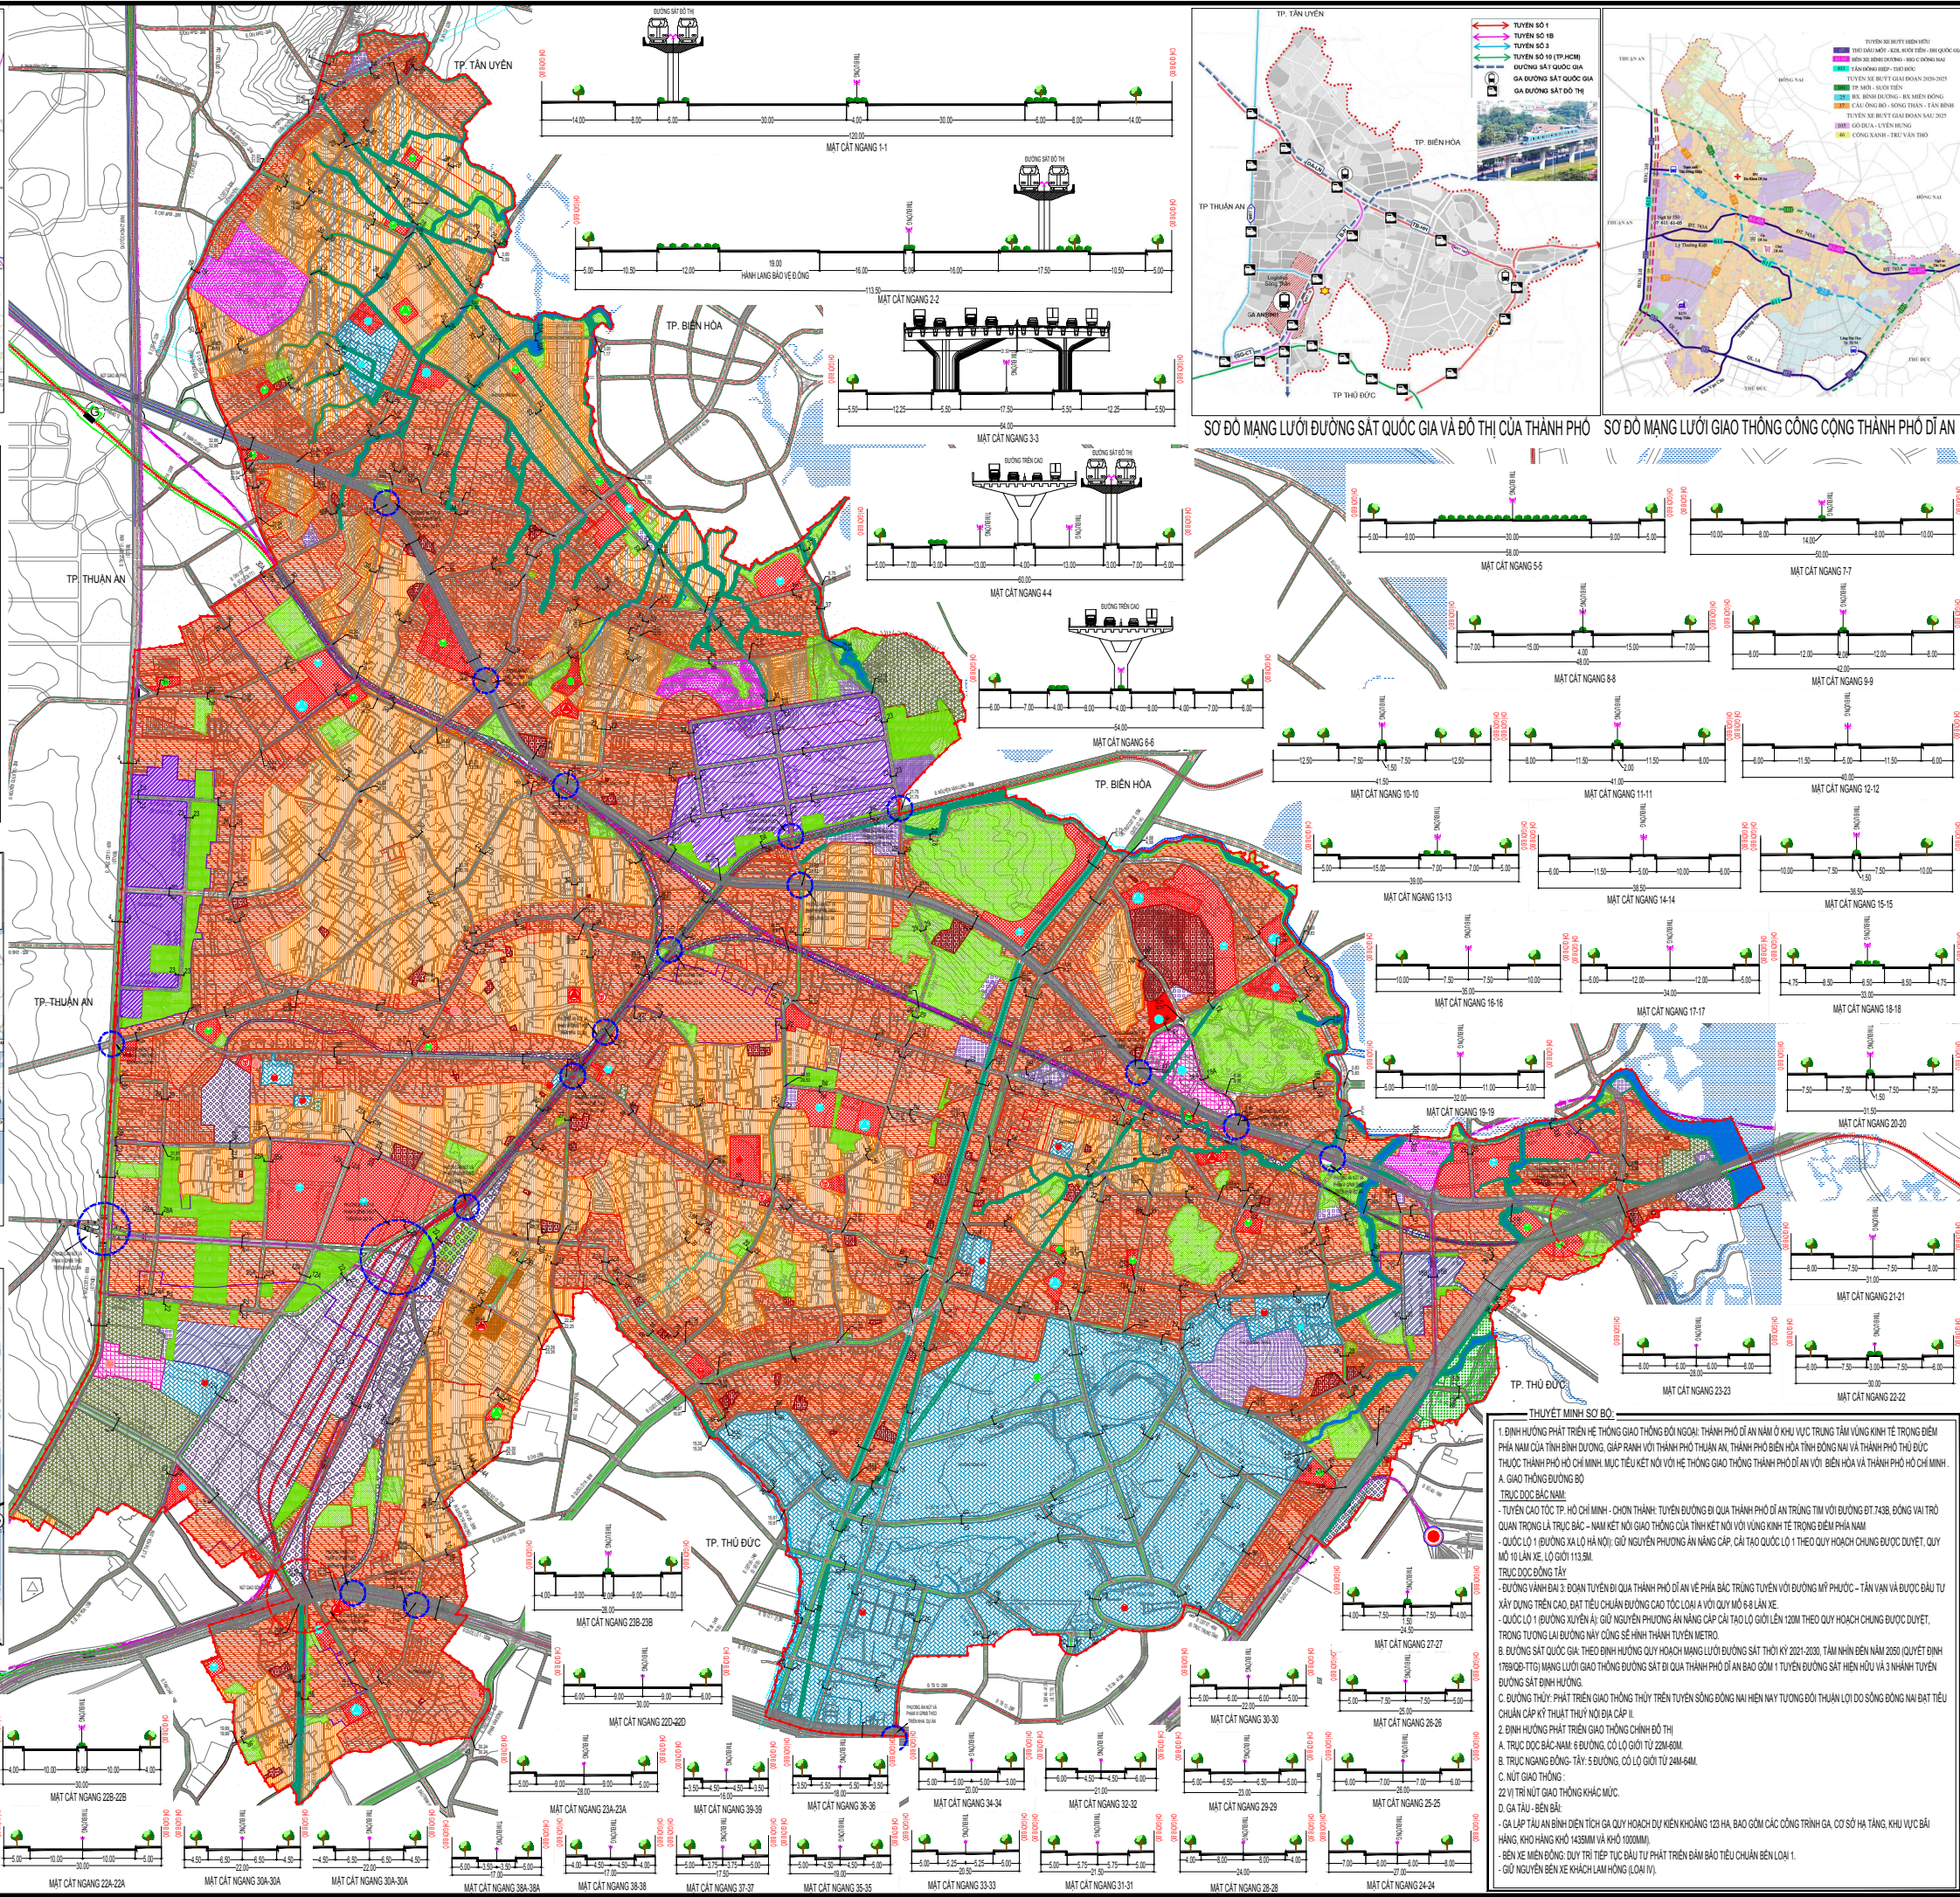

TỶ LỆ KÍCH

KÝ HIỆU

- ĐƠN VỊ ỨNG DỤNG (BỘ Y + CÂY XANH SỬ DỤNG CÔNG CỘNG CHUYỂN ĐỔI TỪ CSSX NÚ)
- HỒN HỢP BƯƠI VÀ ĐƯỢC - CÂY XANH SỬ DỤNG CÔNG CỘNG CHUYỂN ĐỔI TỪ CSSX NÚ)
- DỊCH VỤ - CÔNG CỘNG ĐÔ THỊ
- CƠ QUAN, TRƯ SỞ ĐÔ THỊ
- CÂY XANH SỬ DỤNG CÔNG CỘNG ĐÔ THỊ
- GIAO THÔNG ĐÔ THỊ
- HẠ TẦNG KỸ THUẬT KHÁC CẤP ĐÔ THỊ
- SẢN XUẤT CÔNG NGHIỆP
- DỊCH VỤ CÔNG NGHIỆP, KHO TÀNG, ...
- TRUNG TÂM ĐÀO TẠO NGHIÊN CỨU
- CƠ QUAN TRƯ SỞ NGƯỜI ĐÔ THỊ
- TRUNG TÂM Y TẾ
- DỊCH VỤ, DU LỊCH

- TRUNG TÂM VĂN HÓA, THỂ DỤC THỂ THAO
- CÂY XANH SỬ DỤNG HẠN CHẾ
- CÂY XANH CHUYỂN DỤNG
- CỎ TÍCH TỒN GIÁO
- AN NINH
- QUỐC PHÒNG
- GIAO THÔNG BÊN NGOÀI
- HẠ TẦNG KỸ THUẬT KHÁC NGƯỜI ĐÔ THỊ
- HỒ, AO, BÀM
- SÔNG, SÚI, KÊNH, RIACH
- RANH GIỚI LẬP QUY HOẠCH
- ĐƯỜNG HẸN HỮU CÁN TẠO

CƠ QUAN PHÉP DUYỆT			
ỦY BAN NHÂN DÂN TỈNH BÌNH DƯƠNG			
KÊM THEO DUYỆT ĐÃ SỞ		NGÀY	
CƠ QUAN THẨM ĐỊNH			
SỞ XÂY DỰNG TỈNH BÌNH DƯƠNG			
KÊM THEO CÔNG VẤN SỞ		NGÀY	
CƠ QUAN TRÌNH DUYỆT		KT. CHỦ TỊCH TP. CHỦ TỊCH	
ỦY BAN NHÂN DÂN THÀNH PHỐ ĐĨ AN			
KÊM THEO TRÌNH SỞ		NGÀY	
		NGUYỄN THANH HUY	
CƠ QUAN TO CHỨC LẬP QUY HOẠCH		TRƯỞNG PHÒNG	
PHÒNG KINH TẾ HẠ TẦNG VÀ ĐÔ THỊ			
KÊM THEO TRÌNH SỞ		NGÀY	
		LÊ TẤN HẸP	
ĐÓ AN: ĐIỀU CHỈNH TỔNG THỂ QUY HOẠCH CHANG TỶ LỆ 1/10.000			
THÀNH PHỐ ĐĨ AN ĐẾN NĂM 2045			
ĐỊA ĐIỂM: THÀNH PHỐ ĐĨ AN, TỈNH BÌNH DƯƠNG			
TÊN BẢN VẼ:			
BẢN ĐỒ ĐỊNH HƯỚNG PHÁT TRIỂN HỆ THỐNG GIAO THÔNG			
BẢN VẼ: CH04		HỒ SƠ: FIT A0	
TỶ LỆ: 1/10.000		NGÀY: ... / ... / 202...	
THỂ HIỆN		KS. BẢNG QUỐC QUÝ	
THIẾT KẾ		KS. BẢNG QUỐC QUÝ	
CHỦ TRÌ		KS. ĐOÀN PHÁT LỢI	
CHỦ NHIỆM		THS.KTS. NGUYỄN MINH TRUNG	
QUẢN LÝ KỸ THUẬT		THS.KTS. NGÔ QUANG TRUNG	
GẤM ĐÓC			
NGUYỄN MINH TRUNG			
			
CÔNG TY TNHH TƯ VẤN KIẾN TRÚC - QUY HOẠCH A.A.			
LÔ P11, PHƯỜNG HUYỀN THƯƠNG KHÁNH, PHƯỜNG HÒA PHÚ, TP. THỦ DẦU MỘT, TỈNH BÌNH DƯƠNG			